



Situation au :

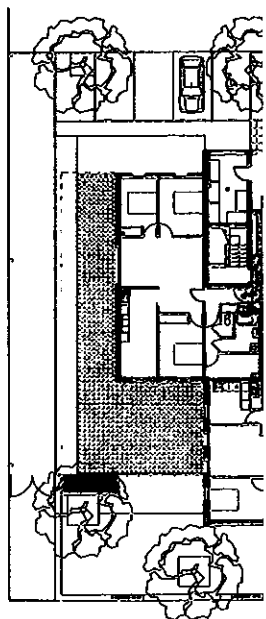

Plan du local / Rez de chaussée
Échelle 1 / 100°

Local Commerce	Surfaces Utiles
Local intérieur	195,00
Terrasse extérieur	165,00
TOTAL (m²) hors ext. :	195,00

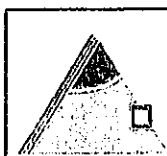

OFFICE PUF
ET DE CONSTRUCTION DU PUY DE
DÔME ET DU MASSIF CENTRAL

ILOT B / ZAC de la Mourette - BEAUMONT
Commerce

949-3 Rez de chaussée AVRIL 05
IMMEUBLE 1 / 100°

Fiche

Mètre d'Ouvrage
OPAC

LIVRAISON - fev/mars 2007

69